


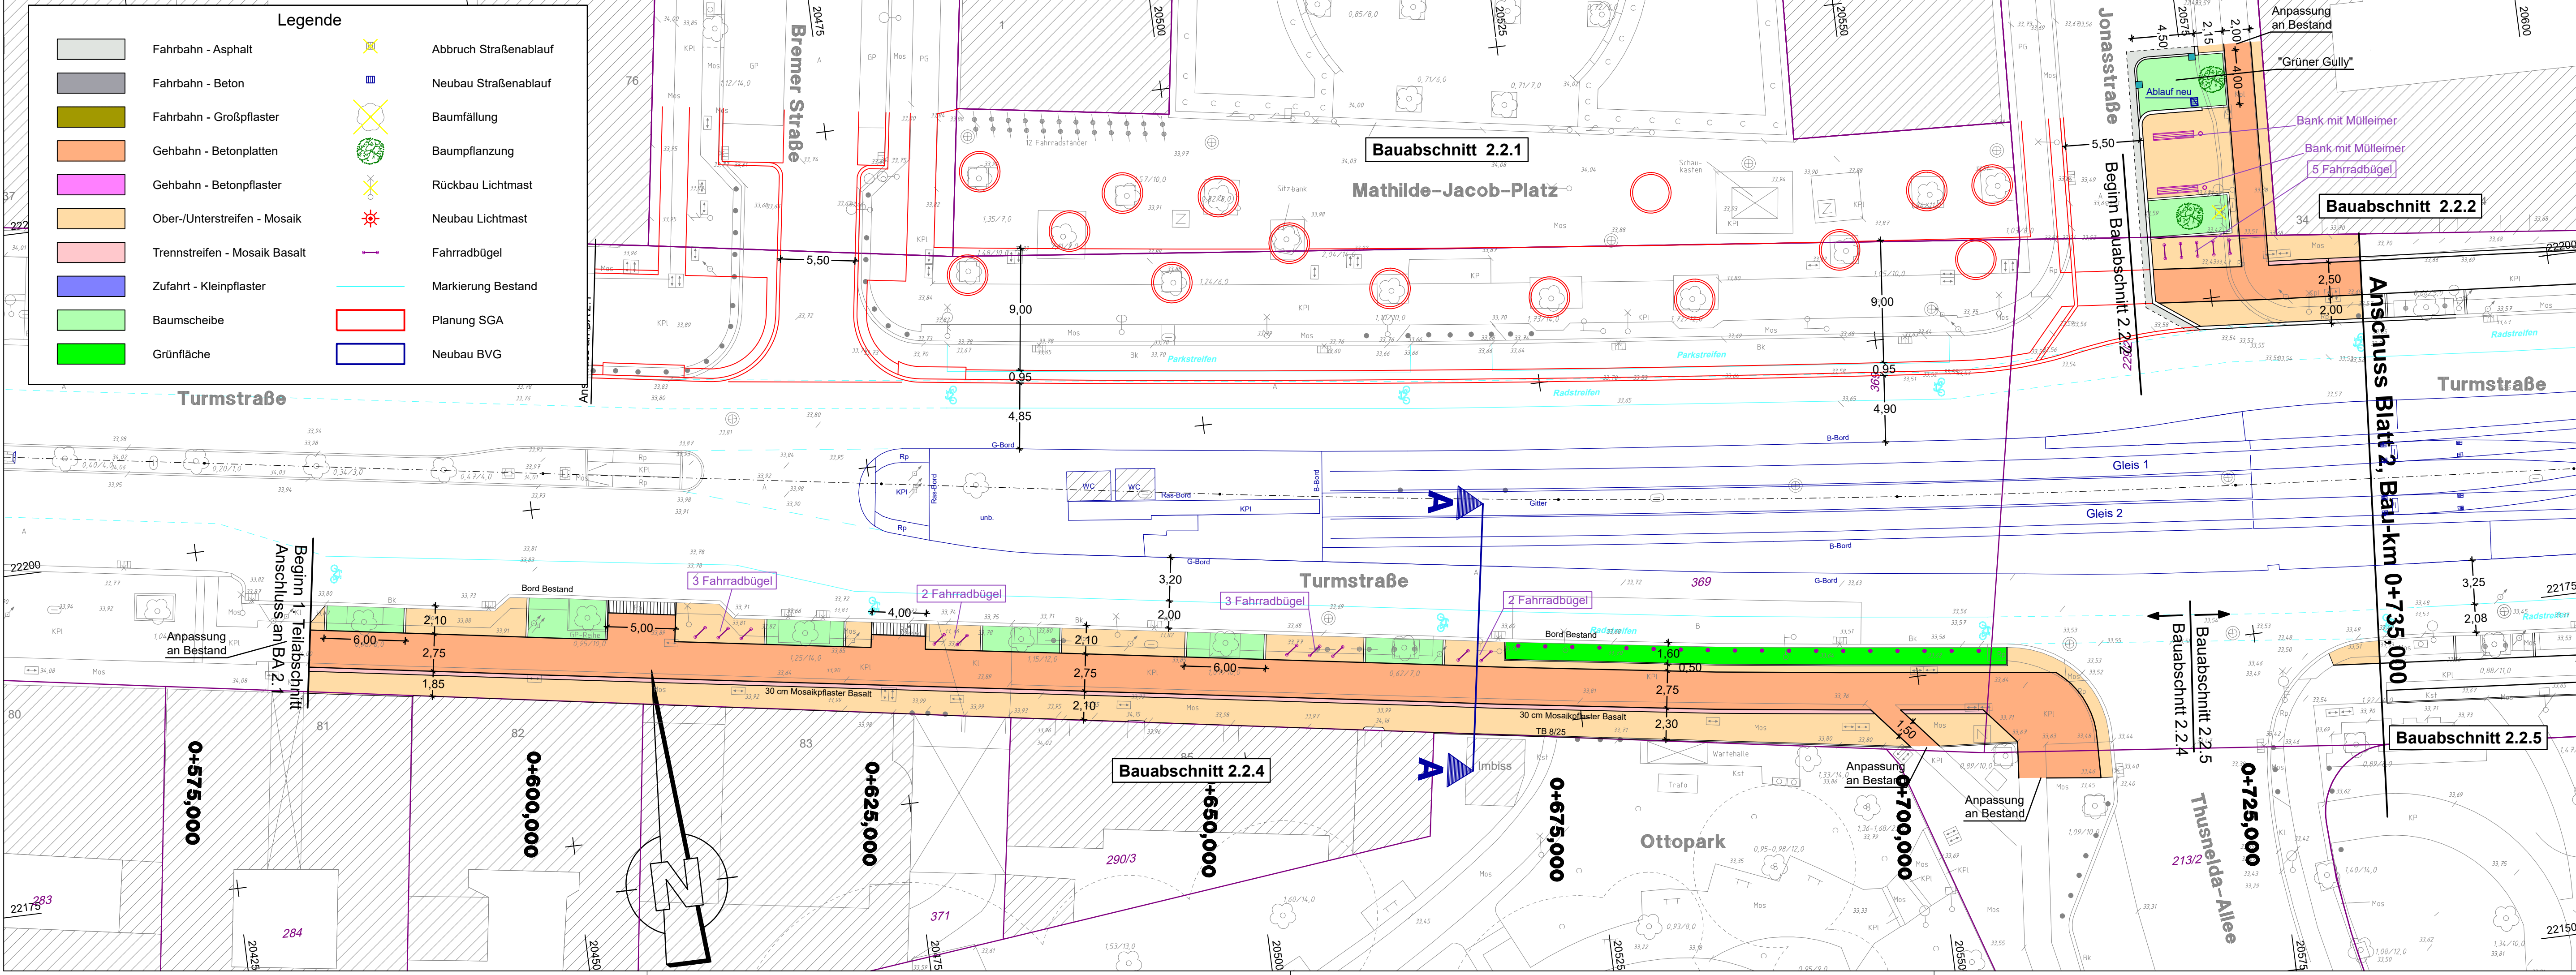

Gültig nur für Ausschreibung

Lagesystem: Soldner Berlin, Höhensystem: NHN 2016

Nr.	Art der Änderung	Datum	Name
3	Entfall Anpassungsstreifen Fahrbahn	26.08.25	
2	Änderungen gemäß Anmerkungen SGA vom 01.07.25	14.07.25	
1	Aktualisierung 03/2025	26.03.25	

Bezirksamt Mitte von Berlin

Abt. Stadtentwicklung, Bauen, Wirtschaft und Ordnung

Tiefbau- und Landschaftsplanungsamt

Karl-Marx-Allee 31

10178 Berlin

OBJEKTPLANUNG:

Aktive Zentren Turmstraße

Aufwertung der Seitenbereiche im BA 2.2 zwischen Turmstraße 81 und Stromstraße

ENTWURFSBEARBEITUNG:

Lageplan

BA 2.2.2; 2.2.4; 2.2.5 und 2.2.6

PLANUNGSPHASE:

Ausführungsplanung

Maßstab:

1 : 250

VERMESSUNG:

UNTERLAGE: 4

BLATT-NR.: 1

Datum

Aug. 2025

Aug. 2025

Zeichen