
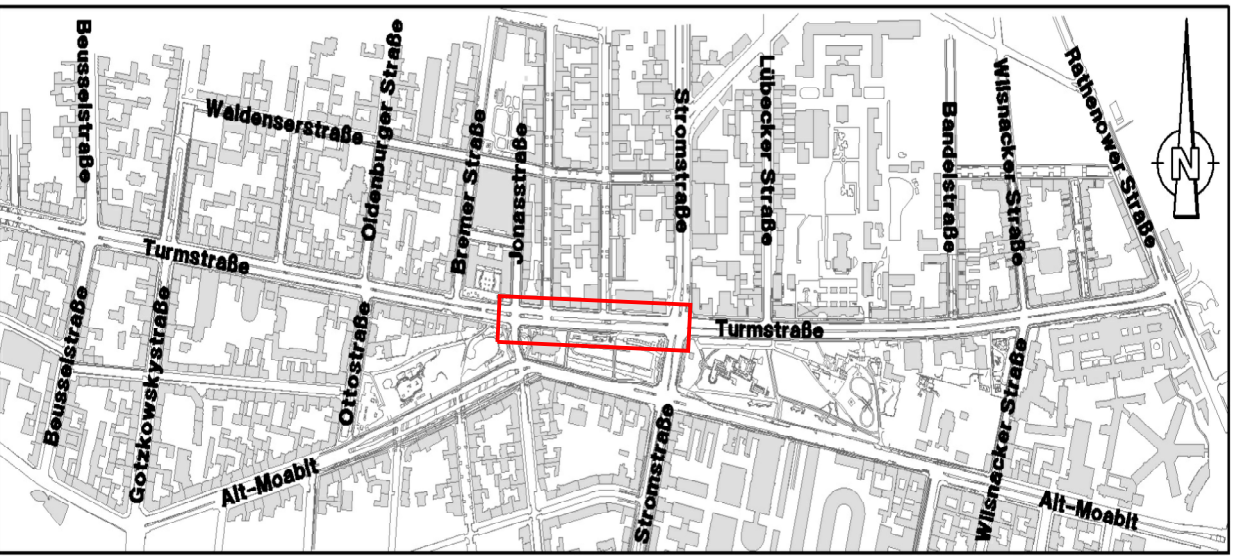


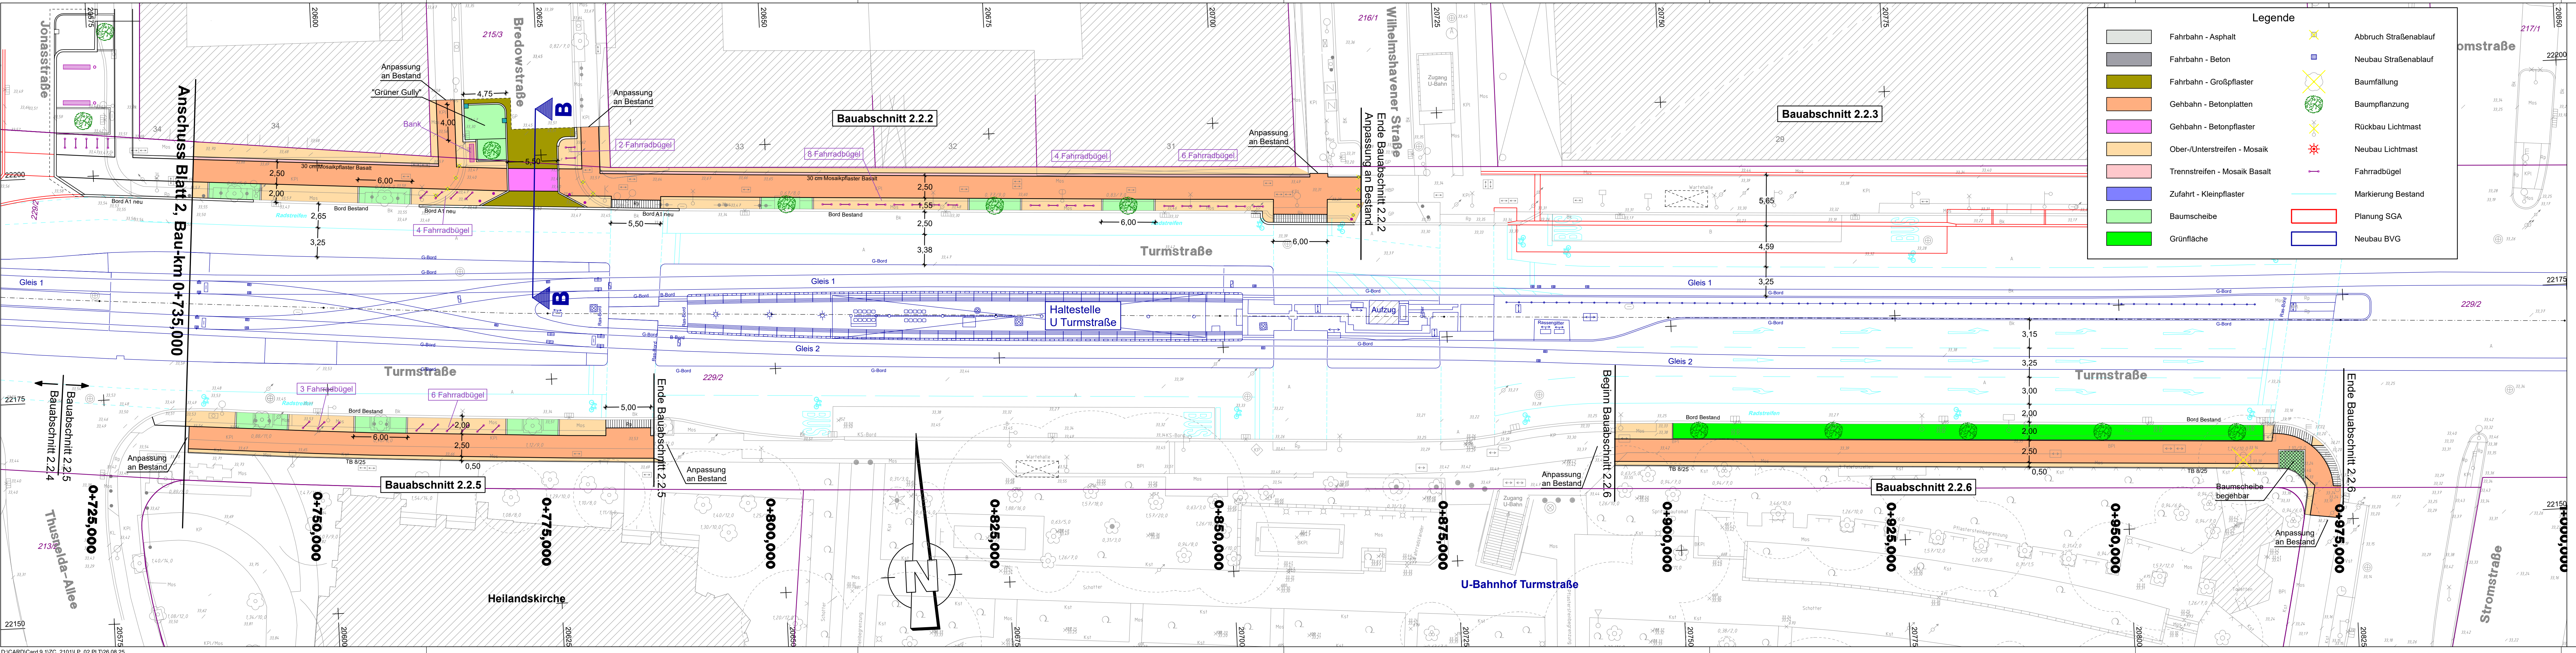

Gültig nur für Ausschreibung

Lagesystem: Soldner Berlin, Höhensystem: NHN 2016

Nr.	Art der Änderung	Datum	Name
3	Entfall Anpassungstreifen Fahrbahn	26.08.25	
2	Änderungen gemäß Anmerkungen SGA vom 01.07.25	14.07.25	
1	Aktualisierung 03/2025	26.03.25	

Bezirksamt Mitte von Berlin
Abt. Stadtentwicklung, Bauen, Wirtschaft und Ordnung
Tiefbau- und Landschaftsplanungsamt
Karl-Marx-Allee 31
10178 Berlin

OBJEKTPLANUNG:
Aktive Zentren Turmstraße
Aufwertung der Seitenbereiche im BA 2.2 zwischen Turmstraße 81 und Stromstraße

ENTWURFSBEARBEITUNG:

Lageplan
BA 2.2.2; 2.2.4; 2.2.5 und 2.2.6

PLANUNGSPHASE:
Ausführungsplanung

Maßstab:
1 : 250

VERMESSUNG:

UNTERLAGE: 4
BLATT-NR.: 2

Datum: Aug. 2025
Zeichen: