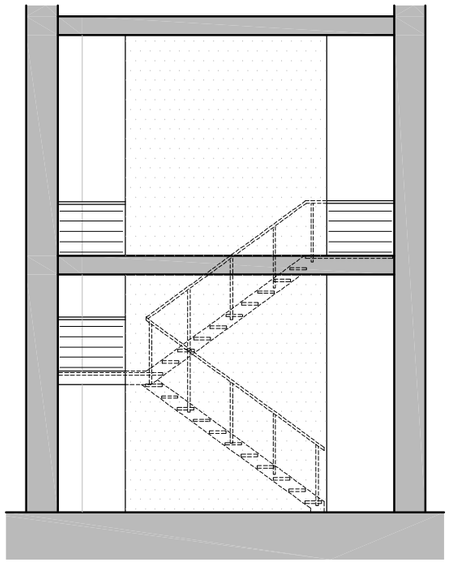

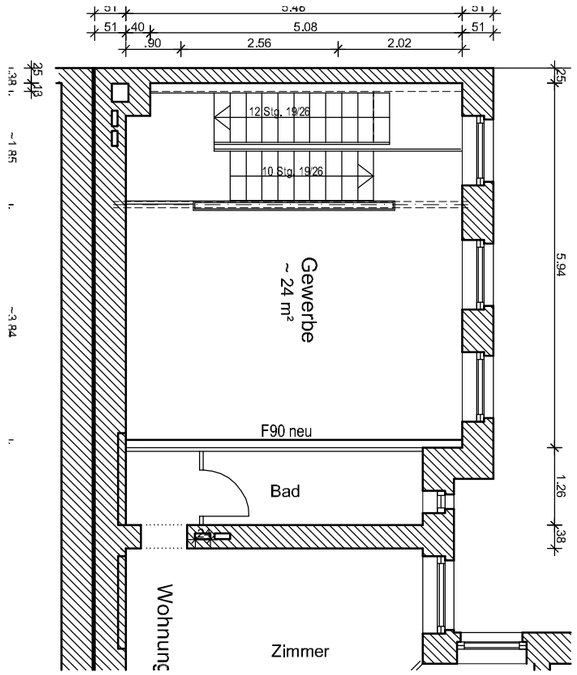

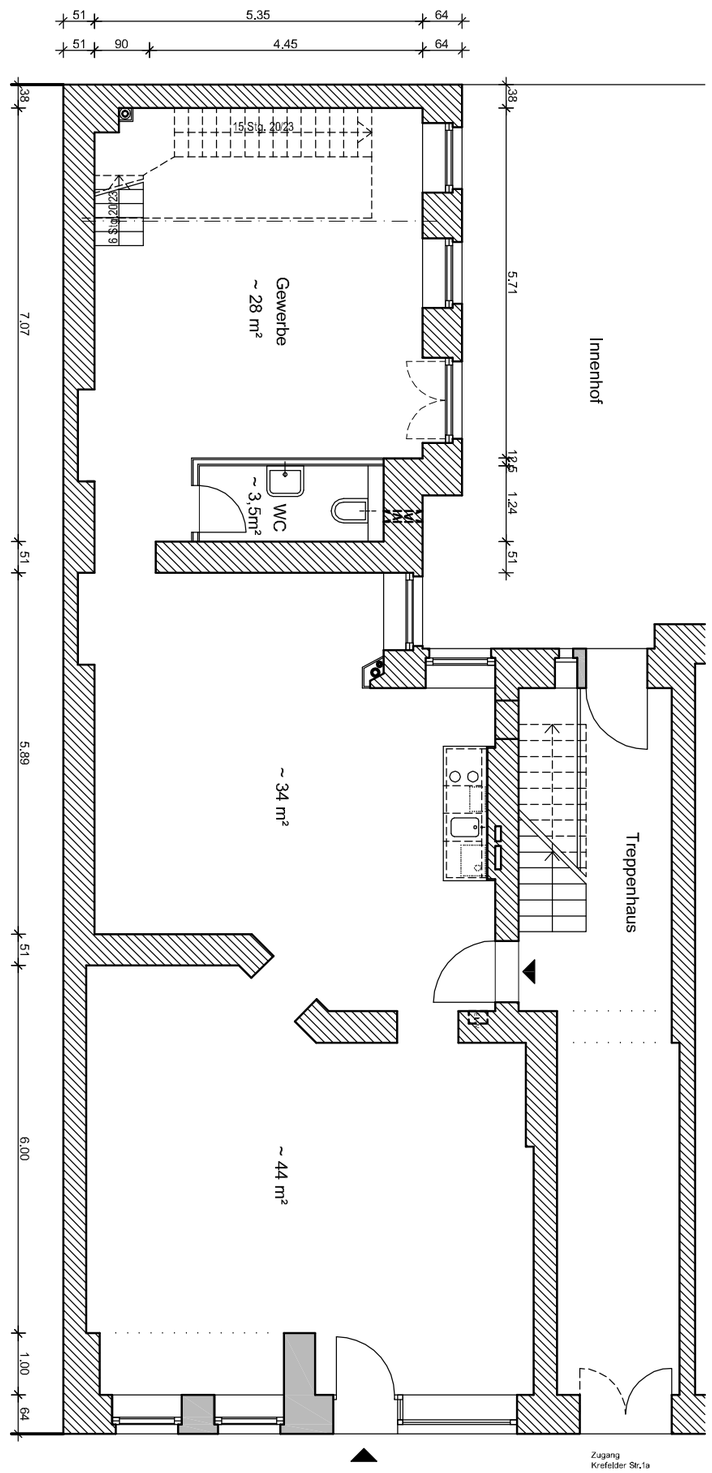

Objekt: Wohngebäude Alt Moabit 83c / Krefelder Str. 1, 1a 10555 Berlin- Moabit	Bauherren: Annette Göschel, Dr. Lutz Peter Graf	Planung: Blatt Weltring Architekten GbR Emser Str. 40/41 / 10719 Berlin Tel: 030- 88922930 / Fax 030- 8892929 Email: info@b-w-architekten.com	Bauvorhaben: Krefelder Str.1a - Sanierung Laden Neubau einer Treppe zum Gewerberaum 1.OG	Entwurfsplanung Ansicht, Grundrisse M 1:100 DIN A3	Planbezeichnung: E-MOA-GE1-TR Datum: 2.9.2015	Index: - Gez. VF