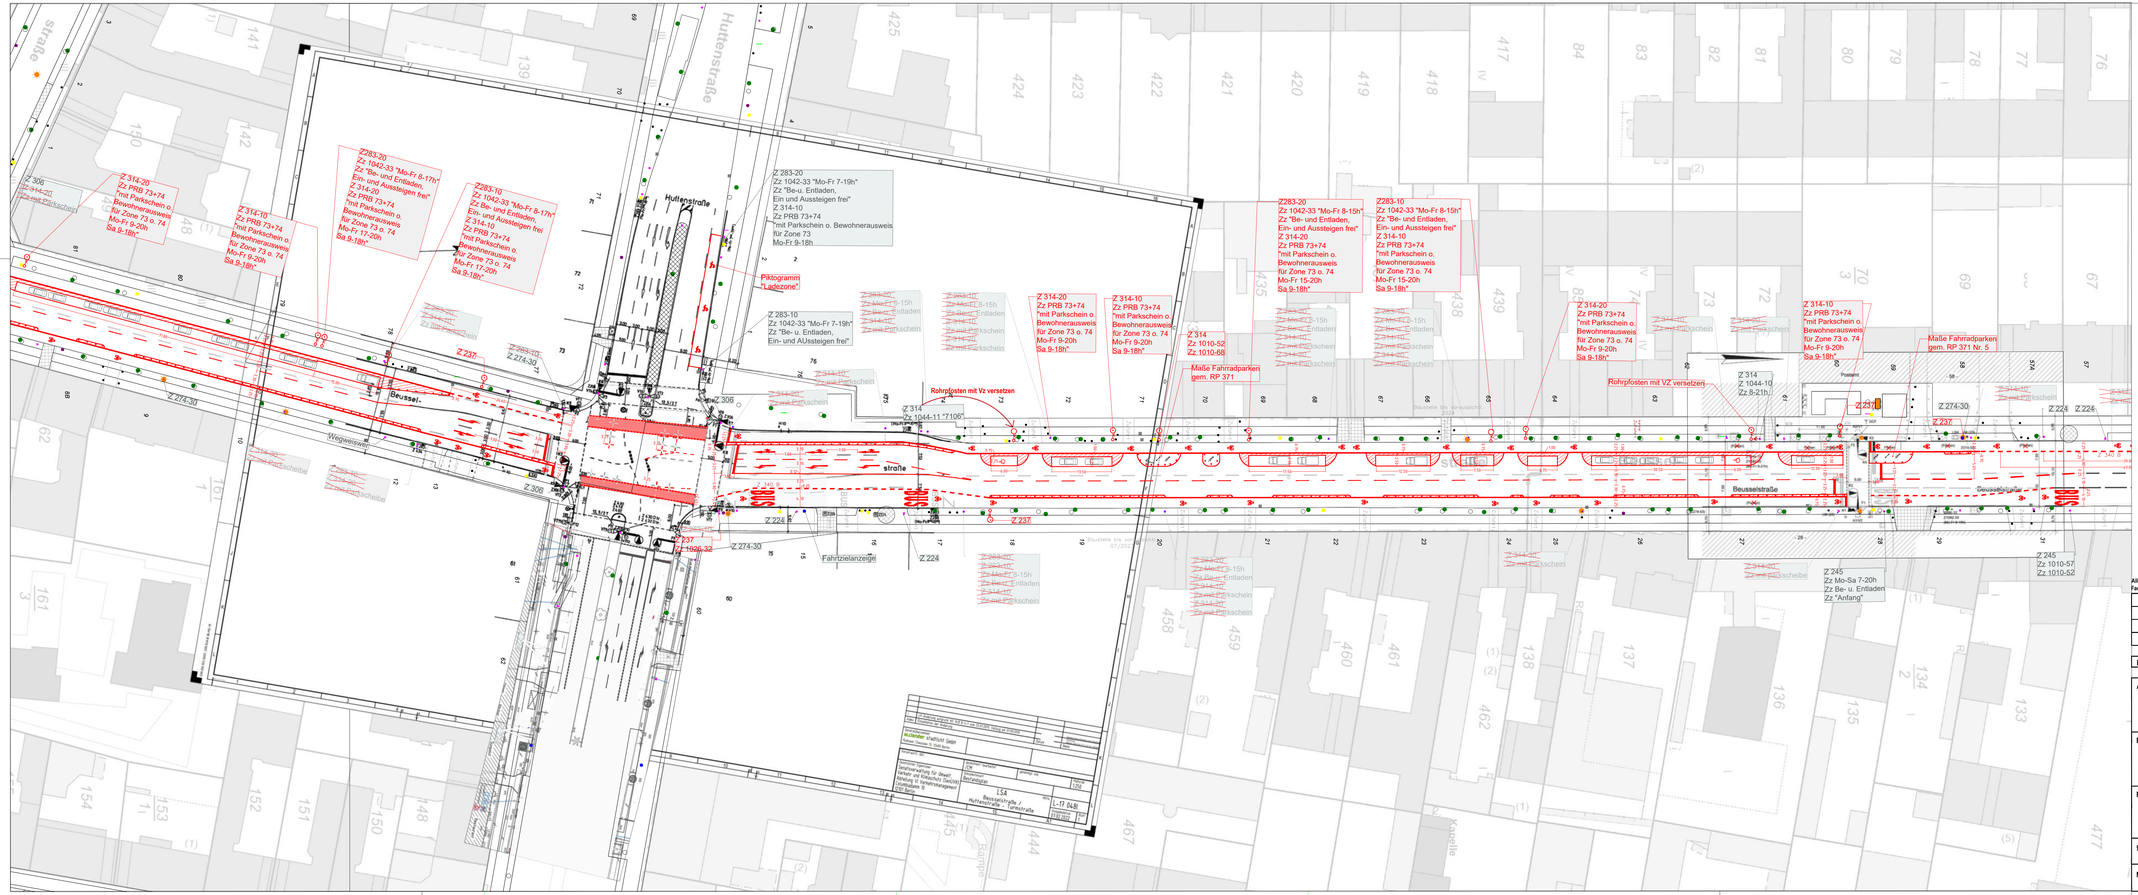
Straße
Huttenstraße
Huttenstraße
Beusselstraße
Beusselstraße
Wegweisung
Fahrtzielanzeiger
Rohrpfosten mit Vz versetzen
Rohrpfosten mit VZ versetzen
Maße Fahrradparken gem. RP 371
Maße Fahrradparken gem. RP 371 Nr. 5
Piktogramm "Ladezone"
Z 283-20 Zz 1042-33 "Mo-Fr 7-19h" Zz "Be-u. Entladen, Ein und Aussteigen frei" Z 314-10 Zz PRB 73+74 "mit Parkschein o. Bewohnerausweis für Zone 73 o. Mo-Fr 9-18h
Z 283-10 Zz 1042-33 "Mo-Fr 7-19h" Zz "Be-u. Entladen, Ein- und Aussteigen frei"
Z 283-20 Zz 1042-33 "Mo-Fr 8-17h" Zz "Be- und Entladen, Ein- und Aussteigen frei" Z 314-20 Zz PRB 73+74 "mit Parkschein o. Bewohnerausweis für Zone 73 o. 74 Mo-Fr 17-20h Sa 9-18h"
Z 283-10 Zz 1042-33 "Mo-Fr 8-17h" Zz "Be- und Entladen, Ein- und Aussteigen frei" Z 314-10 Zz PRB 73+74 "mit Parkschein o. Bewohnerausweis für Zone 73 o. 74 Mo-Fr 17-20h Sa 9-18h"
Z 314-20 Zz PRB 73+74 "mit Parkschein o. Bewohnerausweis für Zone 73 o. 74 Mo-Fr 9-20h Sa 9-18h"
Z 314-10 Zz PRB 73+74 "mit Parkschein o. Bewohnerausweis für Zone 73 o. 74 Mo-Fr 9-20h Sa 9-18h"
Z 314-20 Zz PRB 73+74 "mit Parkschein o. Bewohnerausweis für Zone 73 o. 74 Mo-Fr 9-20h Sa 9-18h"
Z 283-20 Zz 1042-33 "Mo-Fr 8-15h" Zz "Be- und Entladen, Ein und Aussteigen frei" Z 314-10 Zz PRB 73+74 "mit Parkschein o. Bewohnerausweis für Zone 73 o. 74 Mo-Fr 9-18h Sa 9-18h"
Z 283-10 Zz 1042-33 "Mo-Fr 8-15h" Zz "Be- und Entladen, Ein- und Aussteigen frei" Z 314-10 Zz PRB 73+74 "mit Parkschein o. Bewohnerausweis für Zone 73 o. 74 Mo-Fr 9-18h Sa 9-18h"
Z 314 Zz 1010-52 Zz 1010-68
Z 314 Zz 1044-11 "7106"
Z 314 Zz 1044-10 Zz 8-21h
Z 306
Z 237
Z 274-30
Z 224
Z 245 Zz Mo-Sa 7-20h Zz Be- u. Entladen Zz "Anfang"
Z 245 Zz 1010-57 Zz 1010-52
Z 1026-32
Bauzaun
Bauzaun
Bauzaun